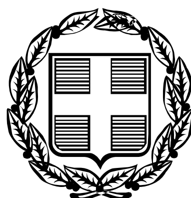


ΕΦΗΜΕΡΙΣ ΤΗΣ ΚΥΒΕΡΝΗΣΕΩΣ

ΤΗΣ ΕΛΛΗΝΙΚΗΣ ΔΗΜΟΚΡΑΤΙΑΣ

ΤΕΥΧΟΣ ΤΕΤΑΡΤΟ **Αρ. Φύλλου 335**

20 Απριλίου 2006

ΠΕΡΙΕΧΟΜΕΝΑ

ΑΠΟΦΑΣΕΙΣ

ΑΠΟΦΑΣΕΙΣ

Αριθ. 546 (1)

Επικύρωση Καθορισμού Οριογραμμών τμημάτων τον ρέματος «Σκουπέϊκο» στην περιοχή Δήμου Ευρωστίνης Νομού Κορινθίας.

Η ΓΕΝΙΚΗ ΓΡΑΜΜΑΤΕΑΣ ΠΕΡΙΦΕΡΕΙΑΣ ΠΕΛΟΠΟΝΝΗΣΟΥ

Έχοντας υπόψη:

1. Τον ν. 2853/16.7.1922 «περί υδραυλικών εν γένει έργων και αστυνομεύσεως των Δημοσίων Υδάτων»

2. Το άρθρο 6 της υπ' αριθμ. 3046/304/3.2.1989 απόφασης του Υπουργού ΠΕ.ΧΩ.ΔΕ. «Έγκριση Κτιριοδομικού Κανονισμού».

3. Το άρθρο 5 του ν. 3010/25.4.2002 (Α΄ 91).

4. Το από 1/2002 τοπογραφικό και υψομετρικό διάγραμμα κλίμακας 1:500 (αρ. σχεδίου Υ1/1) καθορισμού των οριογραμμών τμημάτων του ρέματος «Σκουπέϊκο» στην περιοχή Δήμου Ευρωστίνης Νομού Κορινθίας, όπως συντάχθηκε από τις «ΟΔΟΤΕΧΝΙΚΗ Ε.Π.Ε.», «ΓΕΩΜΗΧΑΝΙΚΗ Ε.Π.Ε.», «Κ. ΓΑΛΕΡΙΔΗΣ-Ε. ΜΠΟΥΡΜΠΟΣ ΚΑΙ ΣΥΝΕΡΓΑΤΕΣ Ε.Τ.Ε.»-«ΑΝΟΔΟΣ Ε.Τ.Ε.» ελέγχθηκε και θεωρήθηκε στις 22.12.2005 από τη Δ/νση Τεχνικών Υπηρεσιών της Νομαρχιακής Αυτοδιοίκησης Κορινθίας.

5. Την υπ' αριθμ. 301/18.1.2006 απόφαση της Δ/νσης Τεχνικών Υπηρεσιών της Νομαρχιακής Αυτοδιοίκησης Κορινθίας με την οποία καθορίζονται οι οριογραμμές τμημάτων του ρέματος «Σκουπέϊκο» στην περιοχή Δήμου Ευρωστίνης Νομού Κορινθίας., σύμφωνα με το αμέσως πιο πάνω αναφερόμενο τοπογραφικό και υψομετρικό διάγραμμα, αποφασίζει:

Την επικύρωση των οριογραμμών τμημάτων του ρέματος «Σύθα» στην περιοχή Δήμου Ευρωστίνης Νομού Κορινθίας, όπως αυτές καθορίζονται στο από Απριλίου 2004 τοπογραφικό και υψομετρικό διάγραμμα κλίμακας 1:500 (αρ. σχεδίου Υ1/1) που συντάχθηκε από τις «ΟΔΟΤΕΧΝΙΚΗ Ε.Π.Ε.», «ΓΕΩΜΗΧΑΝΙΚΗ Ε.Π.Ε.», «Κ. ΓΑΛΕΡΙΔΗΣ-Ε. ΜΠΟΥΡΜΠΟΣ ΚΑΙ ΣΥΝΕΡΓΑΤΕΣ Ε.Τ.Ε.»-«ΑΝΟΔΟΣ Ε.Τ.Ε.» ελέγχθηκε και θεωρήθηκε στις 22.12.2005 από τη Δ/νση Τεχνικών Υπηρεσιών της Νομαρχιακής Αυτοδιοίκησης Κορινθίας.

Η απόφαση αυτή μαζί με το συνημμένο Τοπογραφικό και Υψομετρικό Διάγραμμα καθορισμού των οριογραμμών να δημοσιευθούν στην Εφημερίδα της Κυβερνήσεως.

Τρίπολη, 3 Απριλίου 2006

Η Γενική Γραμματέας Περιφέρειας
ΑΓΓΕΛΑ ΑΒΟΥΡΗ

ΠΡΟΣ ΣΑΡΑΝΤΑΠΗΧΙΩΤΙΚΑ

ΠΡΟΣ ΛΥΚΟΠΟΡΙΑ

ΡΕΜΑ ΣΧΟΙΝΙΕΙΚΟ

ΤΕΛΟΣ ΜΕΛΕΤΗΣ ΔSR23
Χ.Θ. 0+501.45

ΔSR23
ΔΙΑΤΟΜΗΣ Η (b=...

ΔSR25

K238	K237	K236
X = 366968.22	X = 367135.00	X = 367220.25
Y = 4221242.18	Y = 4221262.50	Y = 4221286.75
φ = 189.9035	φ = 189.5211	
R = 700.00	R = 600.00	
Lb = 111.02	Lb = 98.76	
δ = 2.21	δ = 2.04	
M = 111.02	M = 98.76	
A = 0.00	A = 0.00	
L = 0.00	L = 0.00	
Dr = 0.00	Dr = 0.00	
T = 55.63	T = 49.49	

ΑΡΧΗ ΜΕΛΕΤΗΣ ΔSR25
Χ.Θ. 0+000

ΕΘΝΙΚΟ ΤΥΠΟΓΡΑΦΕΙΟ
Για τεχνικούς λόγους στο σχεδιάγραμμα έγινε σμίκρυνση κατά ποσοστό 51 %

ΑΡΧΗ ΟΡΙΟΘΕΤΟΥΜΕΝΟΥ ΤΜΗΜΑΤΟΣ

Σ.Γ.Υ.Τ.

A2 D2 A1 D1

Λεμονιές

Γ1Τ6

Δασωμένο

Εσπεριδοειδή

Χορτολιβαδικές

Γ4Τ6

Γ2Τ6

Γ3Τ6

Γ5Τ6

M1 M2 M3 A2

1/Π

146.10

ΠΕΡΑΣ ΟΡΙΟΘΕΤΟΥΜΕΝΟΥ ΤΜΗΜΑΤΟΣ

Τ6

O15 ΚΙΒ.ΟΧ. 2x2
Χ.Θ. 46+698.84

ΑSR24
ΔΙΑΤΟΜΗΣ Η (b=5.50)


ΑΡΧΗ ΜΕΛΕΤΗΣ ΑSR24
Χ.Θ. 0+000

ΓΡΑΜΜΗ ΥΨΗΛΗΣ ΤΑΣΗΣ 150KW

O15 ΚΙΒ.ΟΧ. 2x1
Χ.Θ. 0+181.13

ASR24

K232	K231	K230
X = 367196.50	X = 367225.00	X = 367242.00
Y = 4221212.50	Y = 4221173.50	Y = 4221174.00
φ = 132.8119	φ = 138.3038	
R = 30.00	R = 30.00	
Lb = 10.83	Lb = 29.07	
δ = 5.42	δ = 3.90	
M = 52.49	M = 29.07	
A = 25.00	A = 0.00	
L = 20.83	L = 0.00	
Dr = 0.60	Dr = 0.00	
T = 28.21	T = 15.79	

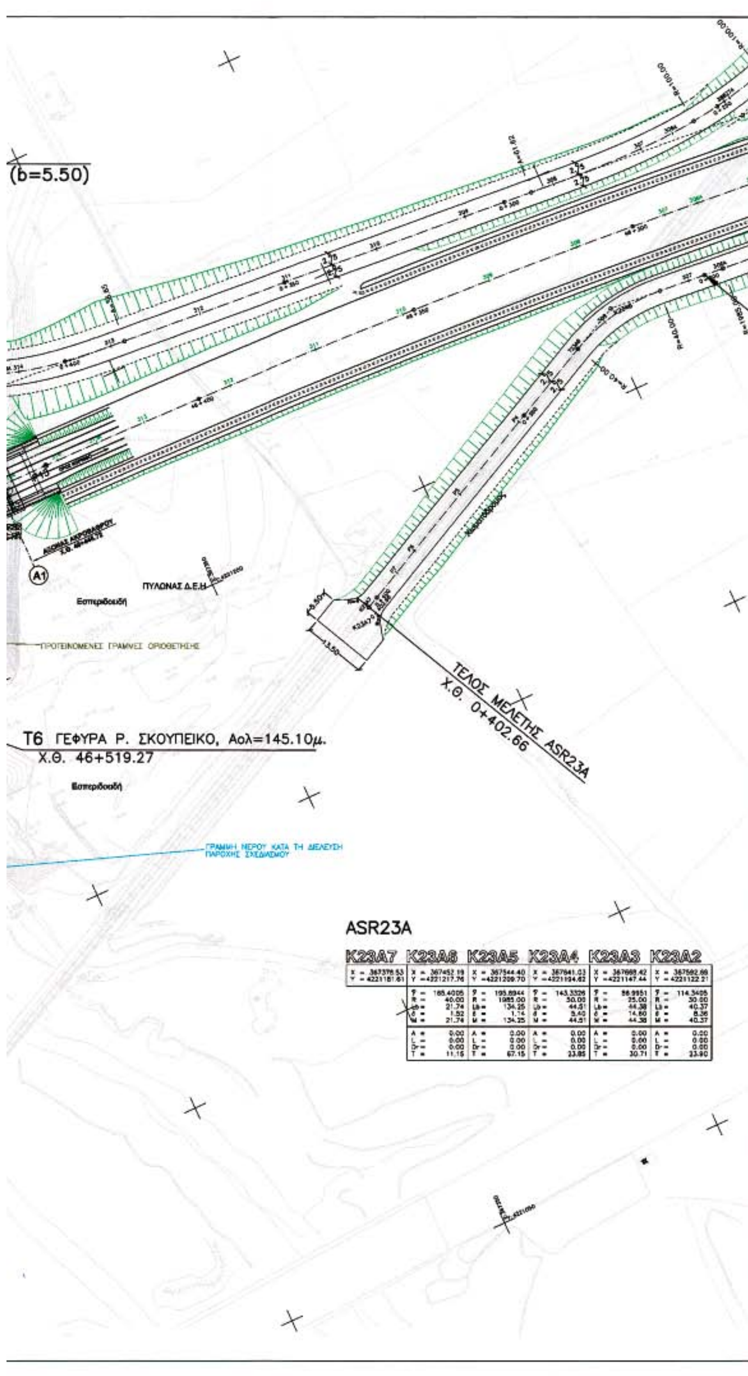

ΠΙΝΑΚΑΣ ΣΥΝΤΕΤΑΓΜΕΝΩΝ
ΚΟΡΥΦΩΝ ΟΡΙΟΓΡΑΜΜΩΝ
(ΣΥΣΤΗΜΑ ΕΓΣΑ 87)

A1	X= 367253.98	Y= 4221217.44
A2	X= 367249.45	Y= 4221257.33
D1	X= 367274.92	Y= 4221217.86
D2	X= 367273.26	Y= 4221257.84

ΠΑΡΑΤΗΡΗΣΗ: ΣΤΗΝ ΠΕΡΙΟΧΗ ΤΩΝ ΕΡΓΩΝ ΠΡΟΣΤΑΣΙΑΣ ΓΙΑ Q=280 m^3/sec ΥΠΟΛΟΓΙΖΕΤΑΙ ΒΑΘΟΣ ΡΟΗΣ Y=3,0–3,9m

ΕΡΓΑ ΟΣΕ Α.Ε.

ΟΛΟΚΛΗΡΩΣΗ ΜΕΛΕΤΩΝ ΤΗΣ ΝΕΑΣ ΣΙΔ/ΚΗΣ ΓΡΑΜΜΗΣ ΚΑΝΟΝΙΚΟΥ ΕΥΡΟΥΣ ΜΕΤΑΞΥ ΚΟΡΙΝΘΟΥ - ΠΑΤΡΑΣ
ΤΜΗΜΑ: Χ.Θ. 40+000 ΕΩΣ Χ.Θ. 59+000 (ΕΙΣΟΔΟΣ Σ.Σ. ΑΚΡΑΤΑΣ)

ΑΡΙΘΜΟΣ ΣΥΜΒΑΣΗΣ	ΚΩΔΙΚΟΣ ΕΡΓΟΥ	ΚΩΔΙΚΟΣ ΤΟΠΟΘΕΣΙΑΣ	ΕΙΔΟΣ ΦΥΣΙΚΟΥ ΑΝΤΙΚΕΙΜΕΝΟΥ	ΥΠΟΤΜΗΜΑ ΜΕΛΕΤΗΣ	ΣΥΓΧΡΗΜΑΤΟΔΟΤΗΣΗ
105	Σ.Γ.	Α2.02.180	ΣΤΤ	ΠΡΜ	Κ.Π.Σ.

ΠΡΟΜΕΛΕΤΗ ΤΕΧΝΙΚΩΝ ΕΡΓΩΝ
ΣΙΔΗΡΟΔΡΟΜΙΚΗ ΓΕΦΥΡΑ Τ6
ΕΠΙ ΧΕΙΜΑΡΡΟΥ ΣΚΟΥΠΕΪΚΟ
Χ.Θ. 46+514.27

ΠΡΟΤΕΙΝΟΜΕΝΕΣ ΓΡΑΜΜΕΣ ΟΡΙΟΘΕΤΗΣΗΣ Ρ. ΣΚΟΥΠΕΪΚΟ

ΚΛΙΜΑΚΑ	1/500	ΑΡ. ΣΧΕΔΙΟΥ ΜΕΛΕΤΗΤΗ :	Υ1/1	Α.Μ. 1406

ΑΝΑΔΟΧΟΙ ΜΕΛΕΤΗΤΕΣ :
ΣΥΜΠΡΑΤΤΟΝΤΑ ΓΡΑΦΕΙΑ
1. ΟΔΟΤΕΧΝΙΚΗ Ε.Π.Ε.
2. ΓΕΩΜΗΧΑΝΙΚΗ Α.Τ.Ε.
3. Κ. ΓΑΛΑΝΙΔΗΣ - Ε. ΜΠΟΥΡΜΠΟΣ ΚΑΙ ΣΥΝ/ΤΕΣ Ε.Τ.Ε. - "ΑΝΟΔΟΣ Ε.Τ.Ε."
Εκπρόσωπος : Ξ. Μποτόπουλος, Πολ. Μηχ/κος
3ης Σεπτεμβρίου 59 - 104 33 Αθήνα
τηλ. : 8228052, Fax : 8233003

	ΗΜΕΡ/ΝΙΑ	ΟΝΟΜΑΤΕΠΩΝΥΜΟ	ΥΠΟΓΡΑΦΗ
ΣΧΕΔΙΑΣΗ	1/2002	Κ. ΤΣΑΤΣΟΥ ΠΟΛ. ΜΗΧ.	
ΣΥΝΤΑΞΗ	1/2002	Κ. ΤΣΑΤΣΟΥ ΠΟΛ. ΜΗΧ.	
ΕΛΕΓΧΟΣ	1/2002	Κ. ΓΑΛΑΝΙΔΗΣ ΠΟΛ. ΜΗΧ.	
ΕΓΚΡΙΣΗ	1/2002	Ξ. ΜΠΟΤΟΠΟΥΛΟΣ ΠΟΛ. ΜΗΧ.	

ΑΝΑΘΕΩΡΗΣΕΙΣ

Α/Α	ΗΜΕΡ/ΝΙΑ	ΑΙΤΙΑ Η ΛΟΓΟΣ ΑΝΑΘΕΩΡΗΣΗΣ
Α		
Β		
Γ		

ΕΓΚΡΙΣΗ ΥΠΗΡΕΣΙΑΣ

	ΗΜΕΡ/ΝΙΑ	ΟΝΟΜΑΤΕΠΩΝΥΜΟ	ΥΠΟΓΡΑΦΗ
ΕΛΕΓΚΤΗΣ ΜΗΧΑΝΙΚΟΣ ΑΡΜΟΔΙΑΣ Δ/ΝΣΗΣ ΜΕΛΕΤΩΝ Ή ΕΞΩΤΕΡΙΚΟΣ			
ΕΛΕΓΚΤΕΣ ΜΗΧΑΝΙΚΟΙ ΣΥΝΑΡΜΟΔ. Δ/ΝΣΕΩΝ ΜΕΛΕΤΩΝ Ή ΕΞΩΤΕΡΙΚΟΙ			
ΕΠΙΒΛΕΠΩΝ / ΕΠΙΒΛΕΠΟΥΣΑ ΜΕΛΕΤΗΣ			
Δ/ΝΤΗΣ ΑΡΜΟΔΙΑΣ Δ/ΝΣΗΣ ΜΕΛΕΤΩΝ			
Δ/ΝΤΕΣ ΣΥΝΑΡΜΟΔΙΩΝ Δ/ΝΣΕΩΝ ΜΕΛΕΤΩΝ			
ΠΡΟΪΣΤΑΜΕΝΟΣ Δ/ΝΟΥΣΑΣ ΥΠΗΡΕΣΙΑΣ ΜΕΛΕΤΩΝ			

Α/Α ΤΑΞΙΝΟΜΗΣΗΣ ΣΧΕΔΙΟΥ : ___ ___ ___ ΑΡ. ΣΧ. ΕΡΓΟΣΕ : ___ ___ ___

Αριθ. 157 (2)

Επικύρωση Καθορισμού Οριογραμμών ρέματος κατά μήκος της ιδιοκτησίας Γεωργίου Καράμπελα στην περιοχή Λιμένι Αρεόπολης του Δήμου Οιτύλου Νομού Λακωνίας.

Η ΓΕΝΙΚΗ ΓΡΑΜΜΑΤΕΑΣ ΠΕΡΙΦΕΡΕΙΑΣ ΠΕΛΟΠΟΝΝΗΣΟΥ

Έχοντας υπόψη:

1. Τον ν. 2853/16.7.1922 «περί υδραυλικών εν γένει έργων και αστυνομεύσεως των Δημοσίων Υδάτων».

2. Το άρθρο 6 της υπ' αριθμ. 3046/304/3.2.1989 απόφασης του Υπουργού ΠΕ.ΧΩ.ΔΕ. «Έγκριση Κτιριοδομικού Κανονισμού».

3. Το άρθρο 5 του ν. 3010/25.4.2002 (Α΄ 91).

4. Το από Νοεμβρίου 2005 τοπογραφικό και υψομετρικό διάγραμμα κλίμακας 1:200 καθορισμού των οριογραμμών ρέματος κατά μήκος της ιδιοκτησίας Γεωργίου Καράμπελα στην περιοχή Λιμένι Αρεόπολης του Δήμου Οιτύλου Νομού Λακωνίας, όπως συντάχθηκε από τον Βασίλειο Γούδη Πολιτικό Μηχανικό, ελέγχθηκε και θεωρήθηκε στις 1.12.2005 από τη Δ/νση Τεχνικών Υπηρεσιών της Νομαρχιακής Αυτοδιοίκησης Λακωνίας.


5. Την υπ' αριθμ. 95/12.1.2006 Γνωμοδότηση-Εισήγηση της Δ/νσης Τεχνικών Υπηρεσιών της Νομαρχιακής Αυτοδιοίκησης Λακωνίας με την οποία καθορίζονται οι οριογραμμές ρέματος κατά μήκος της ιδιοκτησίας Γεωργίου Καράμπελα στην περιοχή Λιμένι Αρεόπολης του Δήμου Οιτύλου Νομού Λακωνίας, σύμφωνα με το αμέσως πιο πάνω αναφερόμενο τοπογραφικό και υψομετρικό διάγραμμα, αποφασίζει:

Την επικύρωση των οριογραμμών ρέματος κατά μήκος της ιδιοκτησίας Γεωργίου Καράμπελα στην περιοχή Λιμένι Αρεόπολης του Δήμου Οιτύλου Νομού Λακωνίας, όπως συντάχθηκε από τον Βασίλειο Γούδη Πολιτικό Μηχανικό, ελέγχθηκε και θεωρήθηκε στις 1.12.2005 από τη Δ/νση Τεχνικών Υπηρεσιών της Νομαρχιακής Αυτοδιοίκησης Λακωνίας.

Η απόφαση αυτή μαζί με το συνημμένο Τοπογραφικό και Υψομετρικό Διάγραμμα καθορισμού των οριογραμμών να δημοσιευθούν στην Εφημερίδα της Κυβερνήσεως.

Τρίπολη, 3 Απριλίου 2006

Η Γενική Γραμματέας Περιφέρειας
ΑΓΓΕΛΑ ΑΒΟΥΡΗ

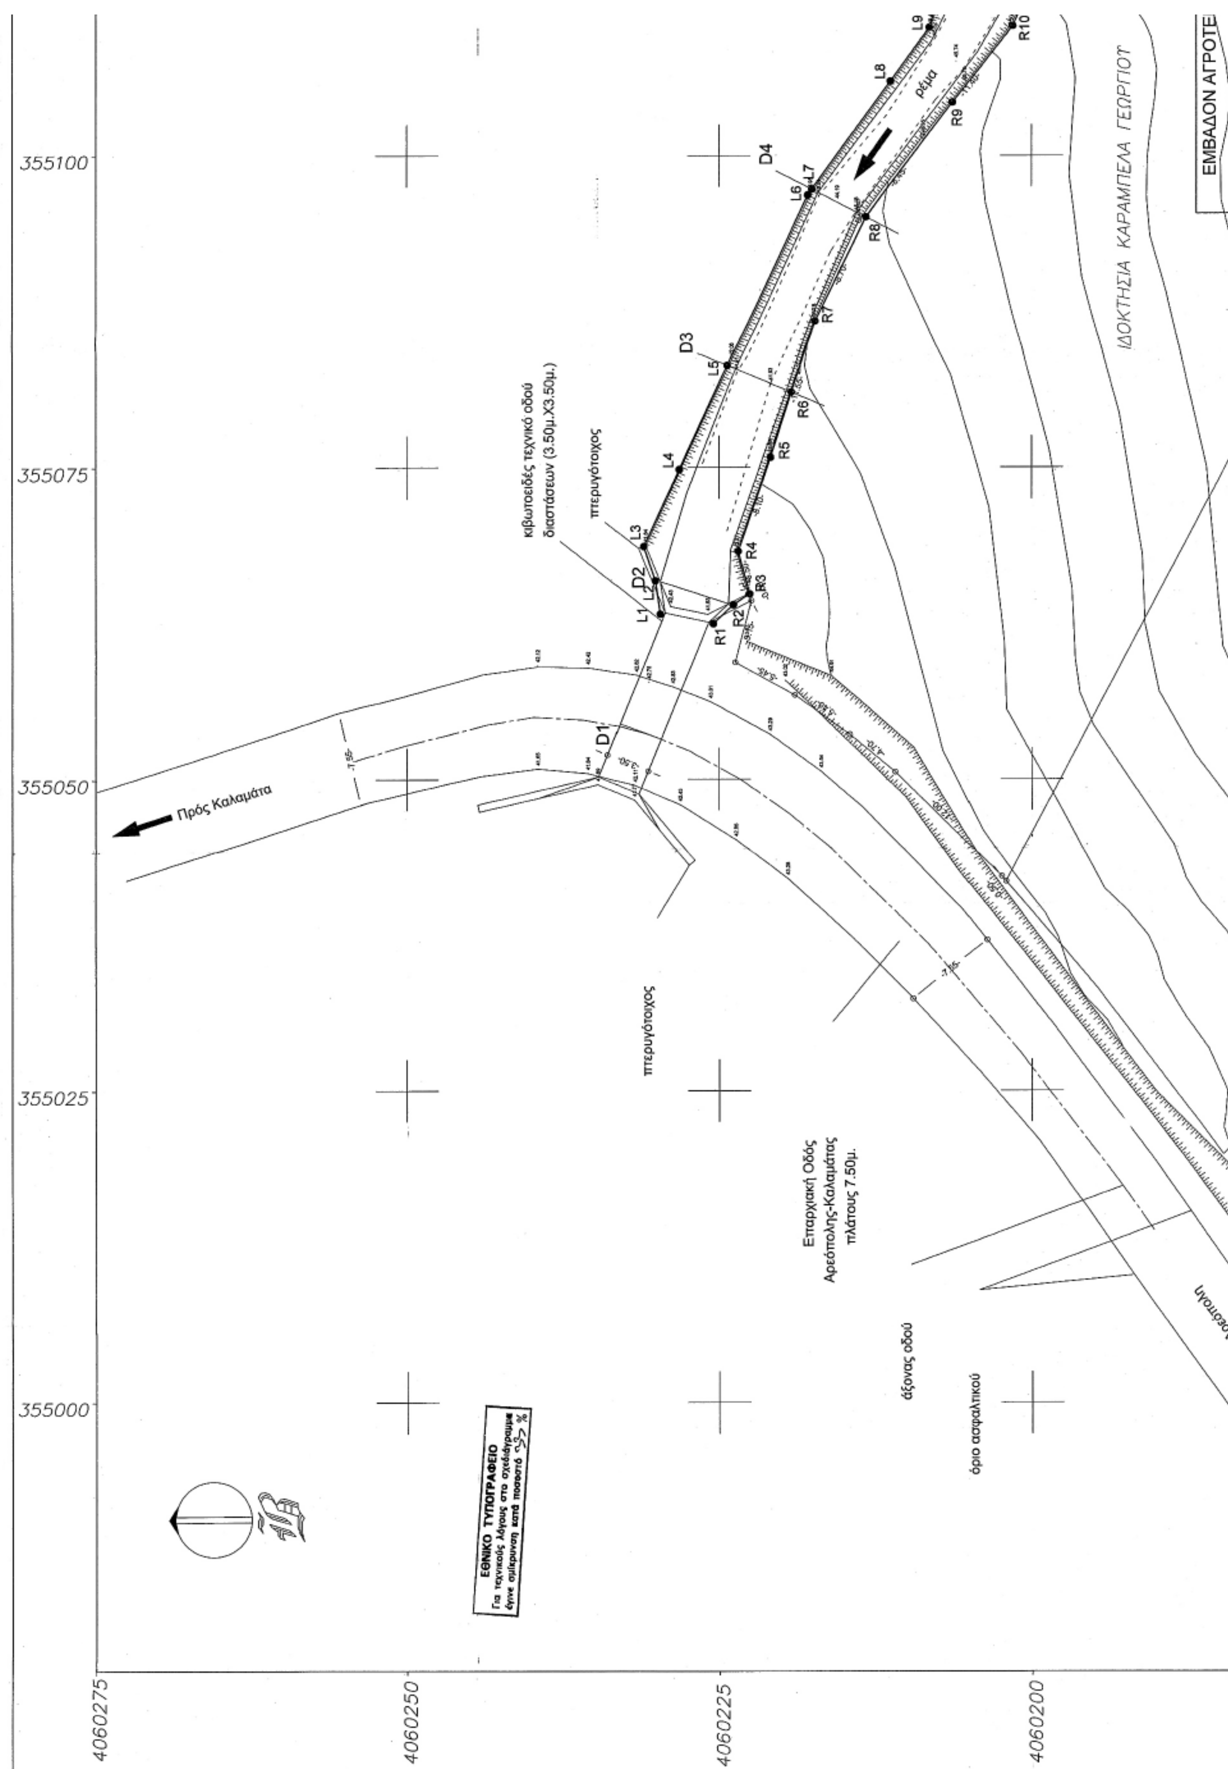


355100
355075
355050
355025
355000
4060275
4060250
4060225
4060200
Πρός Καλαμάτα
κιβωτοειδές τεχνικό οδού
διαστάσεων (3.50μ.Χ3.50μ.)
πτερυγότοιχος
πτερυγότοιχος
ρέμα
Επαρχιακή Οδός
Αρεόπολης-Καλαμάτας
πλάτους 7.50μ.
άξονας οδού
όριο ασφαλτικού
ΕΜΒΑΔΟΝ ΑΓΡΟΤΕ
D1
D2
D3
D4
L1
L2
L3
L4
L5
L6
L7
L8
L9
R1
R2
R3
R4
R5
R6
R7
R8
R9
R10
ΕΘΝΙΚΟ ΤΥΠΟΓΡΑΦΕΙΟ
Για τεχνικούς λόγους στο σχεδιάγραμμα
έγινε σμίκρυνση κατά ποσοστό

ΣΥΝΤΕΤΑΓΜΕΝΕΣ ΣΗΜΕΙΩΝ ΚΑΘΟΡΙΣΜΟΥ ΟΡΙΟΓΡΑΜΜΩΝ

L1	X=	355063.25	Y=	4060229.71
L2	X=	355065.93	Y=	4060230.10
L3	X=	355068.68	Y=	4060231.03
L4	X=	355074.83	Y=	4060228.18
L5	X=	355083.20	Y=	4060224.33
L6	X=	355096.83	Y=	4060217.90
L7	X=	355097.30	Y=	4060217.57
L8	X=	355106.00	Y=	4060211.28
L9	X=	355110.27	Y=	4060208.18
L10	X=	355116.52	Y=	4060206.19
L11	X=	355134.77	Y=	4060200.51
L12	X=	355138.92	Y=	4060199.22
L13	X=	355151.38	Y=	4060190.41
L14	X=	355156.18	Y=	4060187.85
L15	X=	355160.12	Y=	4060185.69
L16	X=	355165.74	Y=	4060180.92
L17	X=	355166.78	Y=	4060180.23
L18	X=	355180.89	Y=	4060171.12
R1	X=	355062.47	Y=	4060225.46
R2	X=	355064.00	Y=	4060223.87
R3	X=	355064.87	Y=	4060222.56
R4	X=	355068.28	Y=	4060223.47
R5	X=	355075.77	Y=	4060220.88
R6	X=	355081.03	Y=	4060219.21
R7	X=	355086.87	Y=	4060217.31
R8	X=	355095.09	Y=	4060213.24
R9	X=	355104.30	Y=	4060206.34
R10	X=	355110.40	Y=	4060201.50
R11	X=	355114.26	Y=	4060199.79
R12	X=	355119.83	Y=	4060198.44
R13	X=	355124.20	Y=	4060196.28
R14	X=	355130.13	Y=	4060193.22
R15	X=	355134.90	Y=	4060194.11
R16	X=	355144.28	Y=	4060190.07
R17	X=	355148.29	Y=	4060187.03
R18	X=	355149.35	Y=	4060186.45
R19	X=	355155.51	Y=	4060182.58
R20	X=	355157.69	Y=	4060179.91
R21	X=	355161.08	Y=	4060176.67
R22	X=	355164.00	Y=	4060174.81
R23	X=	355167.95	Y=	4060172.37
R24	X=	355179.19	Y=	4060165.68

ΥΠΟΜΝΗΜΑ

R24
D7

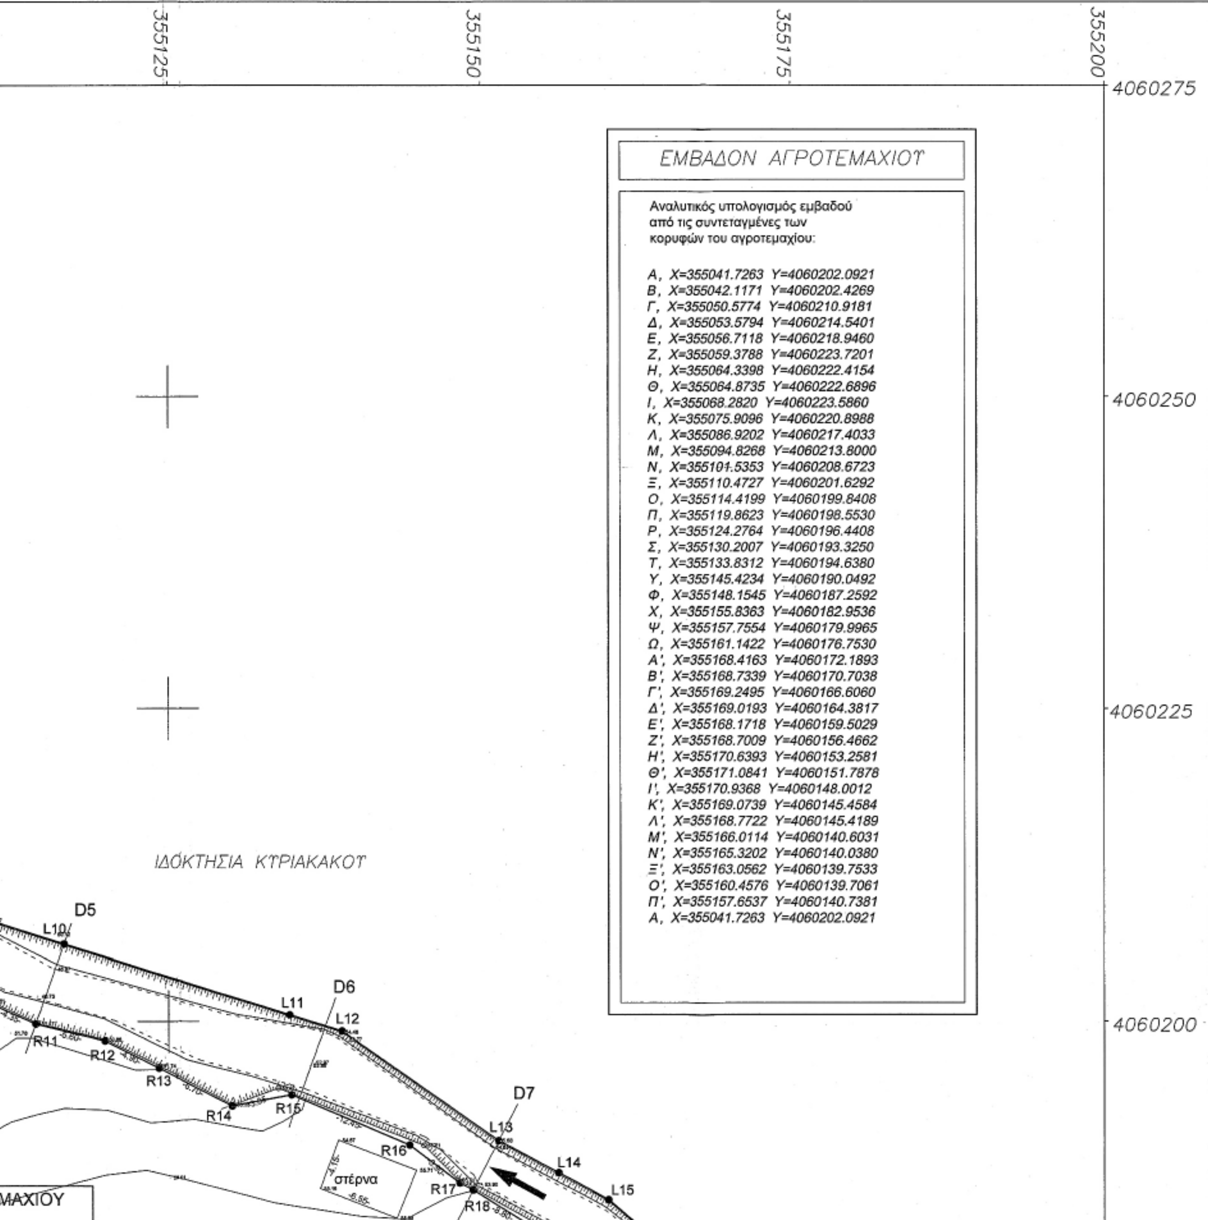


ΕΜΒΑΔΟΝ ΑΓΡΟΤΕ
Εμβαδόν Ε=4422.06 m
ΙΔΟΚΤΗΣΙΑ ΚΑΡΑΜΠΕΛΑ ΓΕΩΡΓΙΟΥ
L9
R9
R10
ρέμα
πρανές
Προς Αρεόπολη
άξονας οδού
όριο ασφαλτικού
355100
355075
355050
355025
355000
4060200
4060175
4060150
4060125

R17	X=	355148.29	Y=	4060187.03
R18	X=	355149.35	Y=	4060186.45
R19	X=	355155.51	Y=	4060182.58
R20	X=	355157.69	Y=	4060179.91
R21	X=	355161.08	Y=	4060176.67
R22	X=	355164.00	Y=	4060174.81
R23	X=	355167.95	Y=	4060172.37
R24	X=	355179.19	Y=	4060165.68

ΥΠΟΜΝΗΜΑ

ΓΡΑΜΜΗ ΠΛΗΜΥΡΡΑΣ

R24 ΟΡΙΟΓΡΑΜΜΗ ΡΕΜΑΤΟΣ

D7 ΔΙΑΤΟΜΕΣ

ΝΟΜΑΡΧΙΑΚΗ ΑΥΤΟΔΙΟΙΚΗΣΗ ΛΑΚΩΝΙΑΣ
ΔΗΜΟΣ ΟΙΤΥΛΟΥ

ΜΕΛΕΤΗ ΟΡΙΟΘΕΤΗΣΗΣ ΡΕΜΑΤΟΣ
ΚΑΤΑ ΜΗΚΟΣ ΤΗΣ ΙΔΙΟΚΤΗΣΙΑΣ
ΓΕΩΡΓΙΟΥ ΚΑΡΑΜΠΕΛΑ
ΣΤΗΝ ΠΕΡΙΟΧΗ ΛΙΜΕΝΙ ΑΡΕΟΠΟΛΗΣ
ΤΟΥ ΔΗΜΟΥ ΟΙΤΥΛΟΥ

ΤΙΤΛΟΣ ΣΧΕΔΙΟΥ: ΟΡΙΖΟΝΤΙΟΓΡΑΦΙΑ ΡΕΜΑΤΟΣ ΟΡΙΣΤΙΚΕΣ ΟΡΙΟΓΡΑΜΜΕΣ

ΜΕΛΕΤΗΤΗΣ
ΓΟΥΔΗΣ ΒΑΣΙΛΗΣ

ΒΑΣΙΛΕΙΟΣ ΣΤ. ΓΟΥΔΗΣ
ΠΟΛΙΤΙΚΟΣ ΜΗΧΑΝΙΚΟΣ - Ε.Δ.Ε.

ΕΛΕΓΧΘΗΚΕ
Ο ΠΡΟΪΣΤΑΜΕΝΟΣ ΜΕΛΕΤΩΝ

ΘΕΩΡΗΘΗΚΕ

Το παρόν συνοδεύει την αριθ. 157/06 απόφαση

Η Γ.Γ.Π.Π.

ΝΟΕΜΒΡΙΟΣ 2005

ΚΛΙΜΑΚΑ 1 : 200

Ο', Χ=355160.4576 Υ=4060139.7061
Π', Χ=355157.6537 Υ=4060140.7381
Α, Χ=355041.7263 Υ=4060202.0921

4060200
4060175
4060150
4060125
355200
355175
355150
355125

D5 D6 D7 D8
L10 L11 L12 L13 L14 L15 L16 L17 L18
R11 R12 R13 R14 R15 R16 R17 R18 R19 R20 R21 R22 R23 R24

στέρνα
ρέμα
πρανές
ΙΔΟΚΤΗΣΙΑ ΜΑΤΡΟΜΙΧΑΛΗ
ΜΑΧΙΟΥ